# Аксонометрические виды

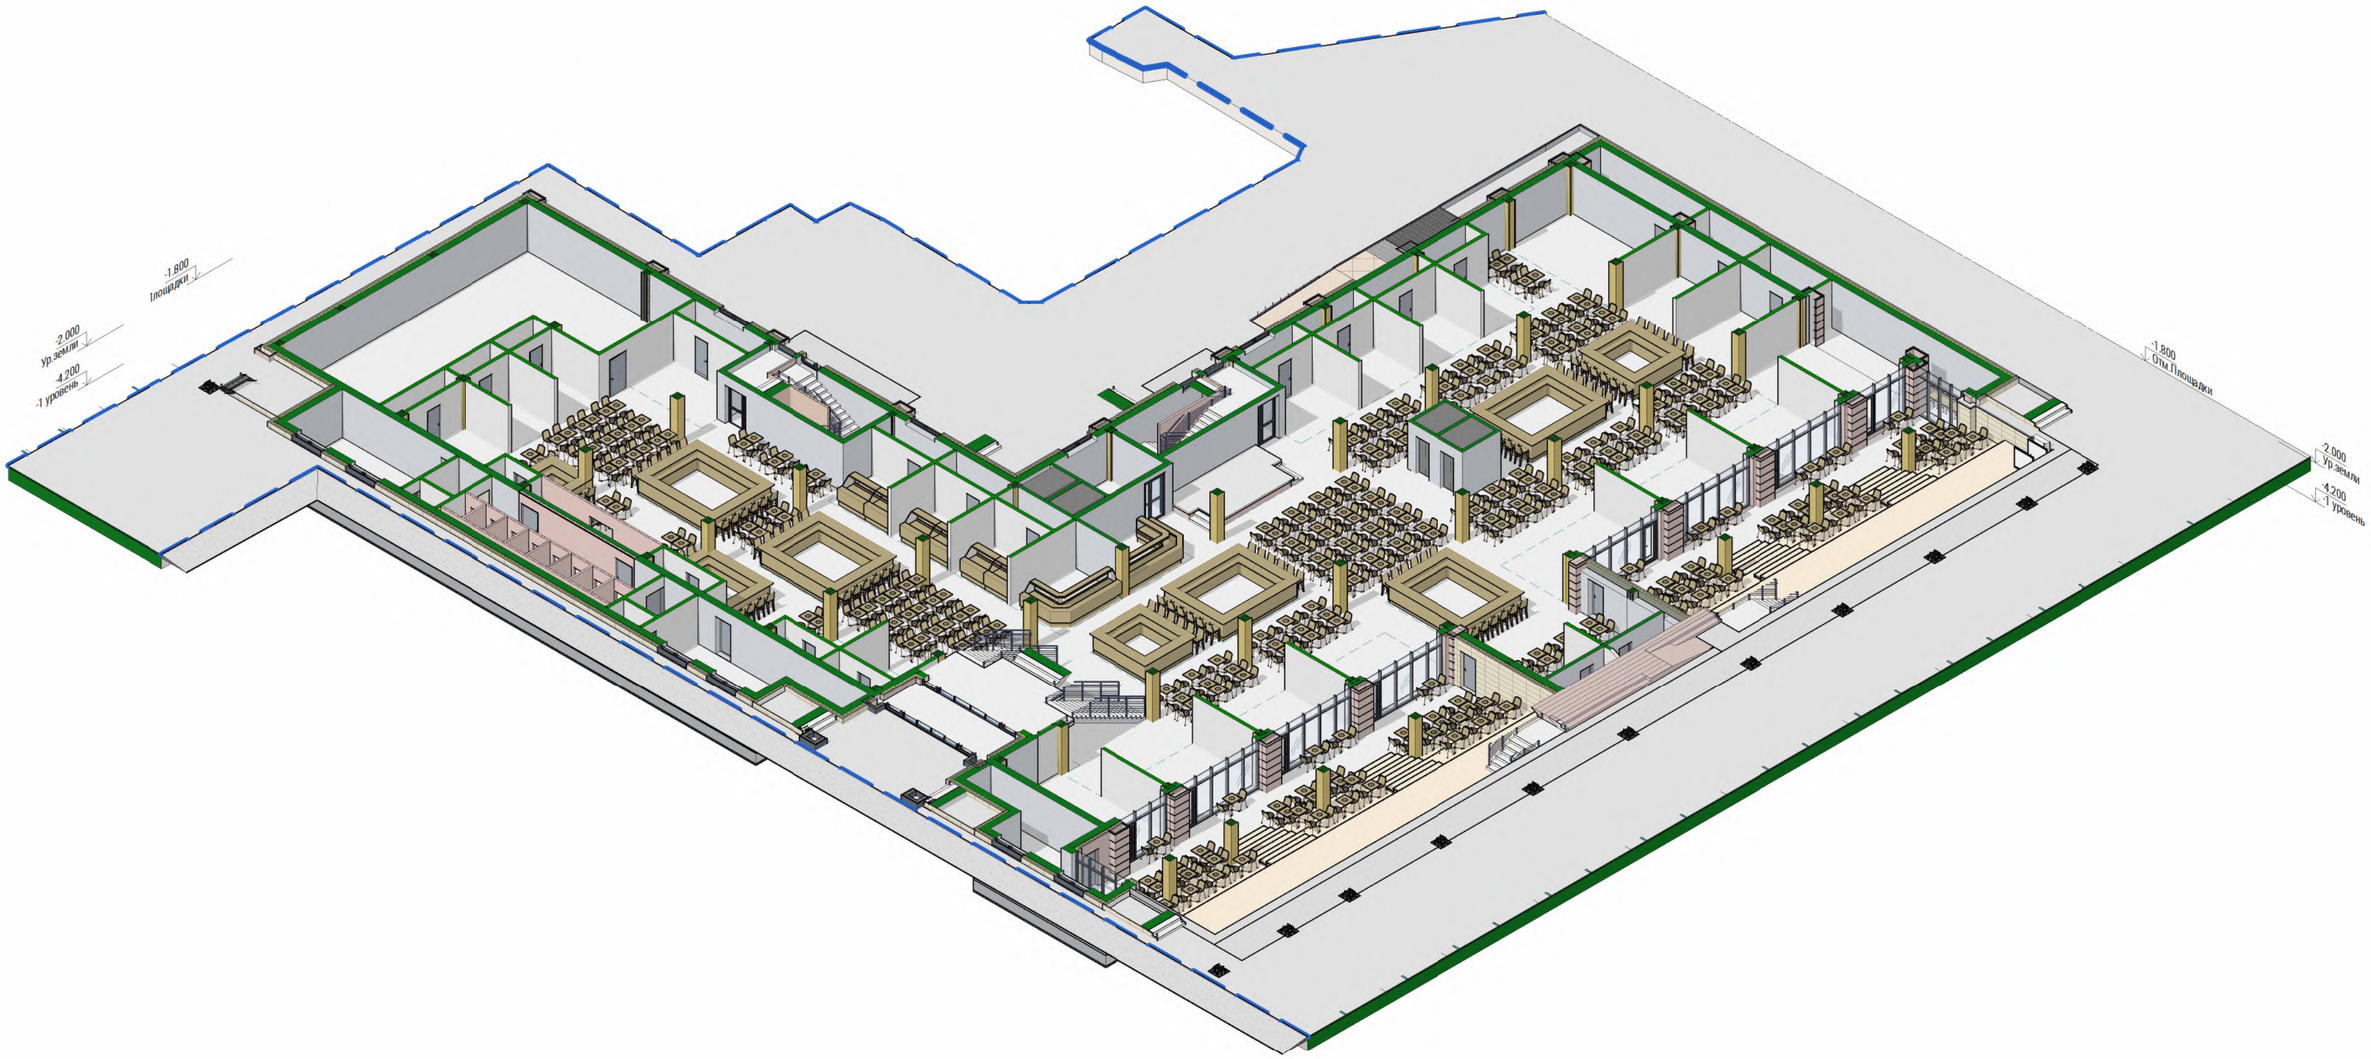


VSP Global
ООО «ВСП Глобал»

**ООО "РЕЯ"**

"Комбинат бытового обслуживания с вспомогательными функциями"
по адресу: г. Москва, Свободный проспект, д.33

Аксонометрический вид Цокольного этажа

АР-03

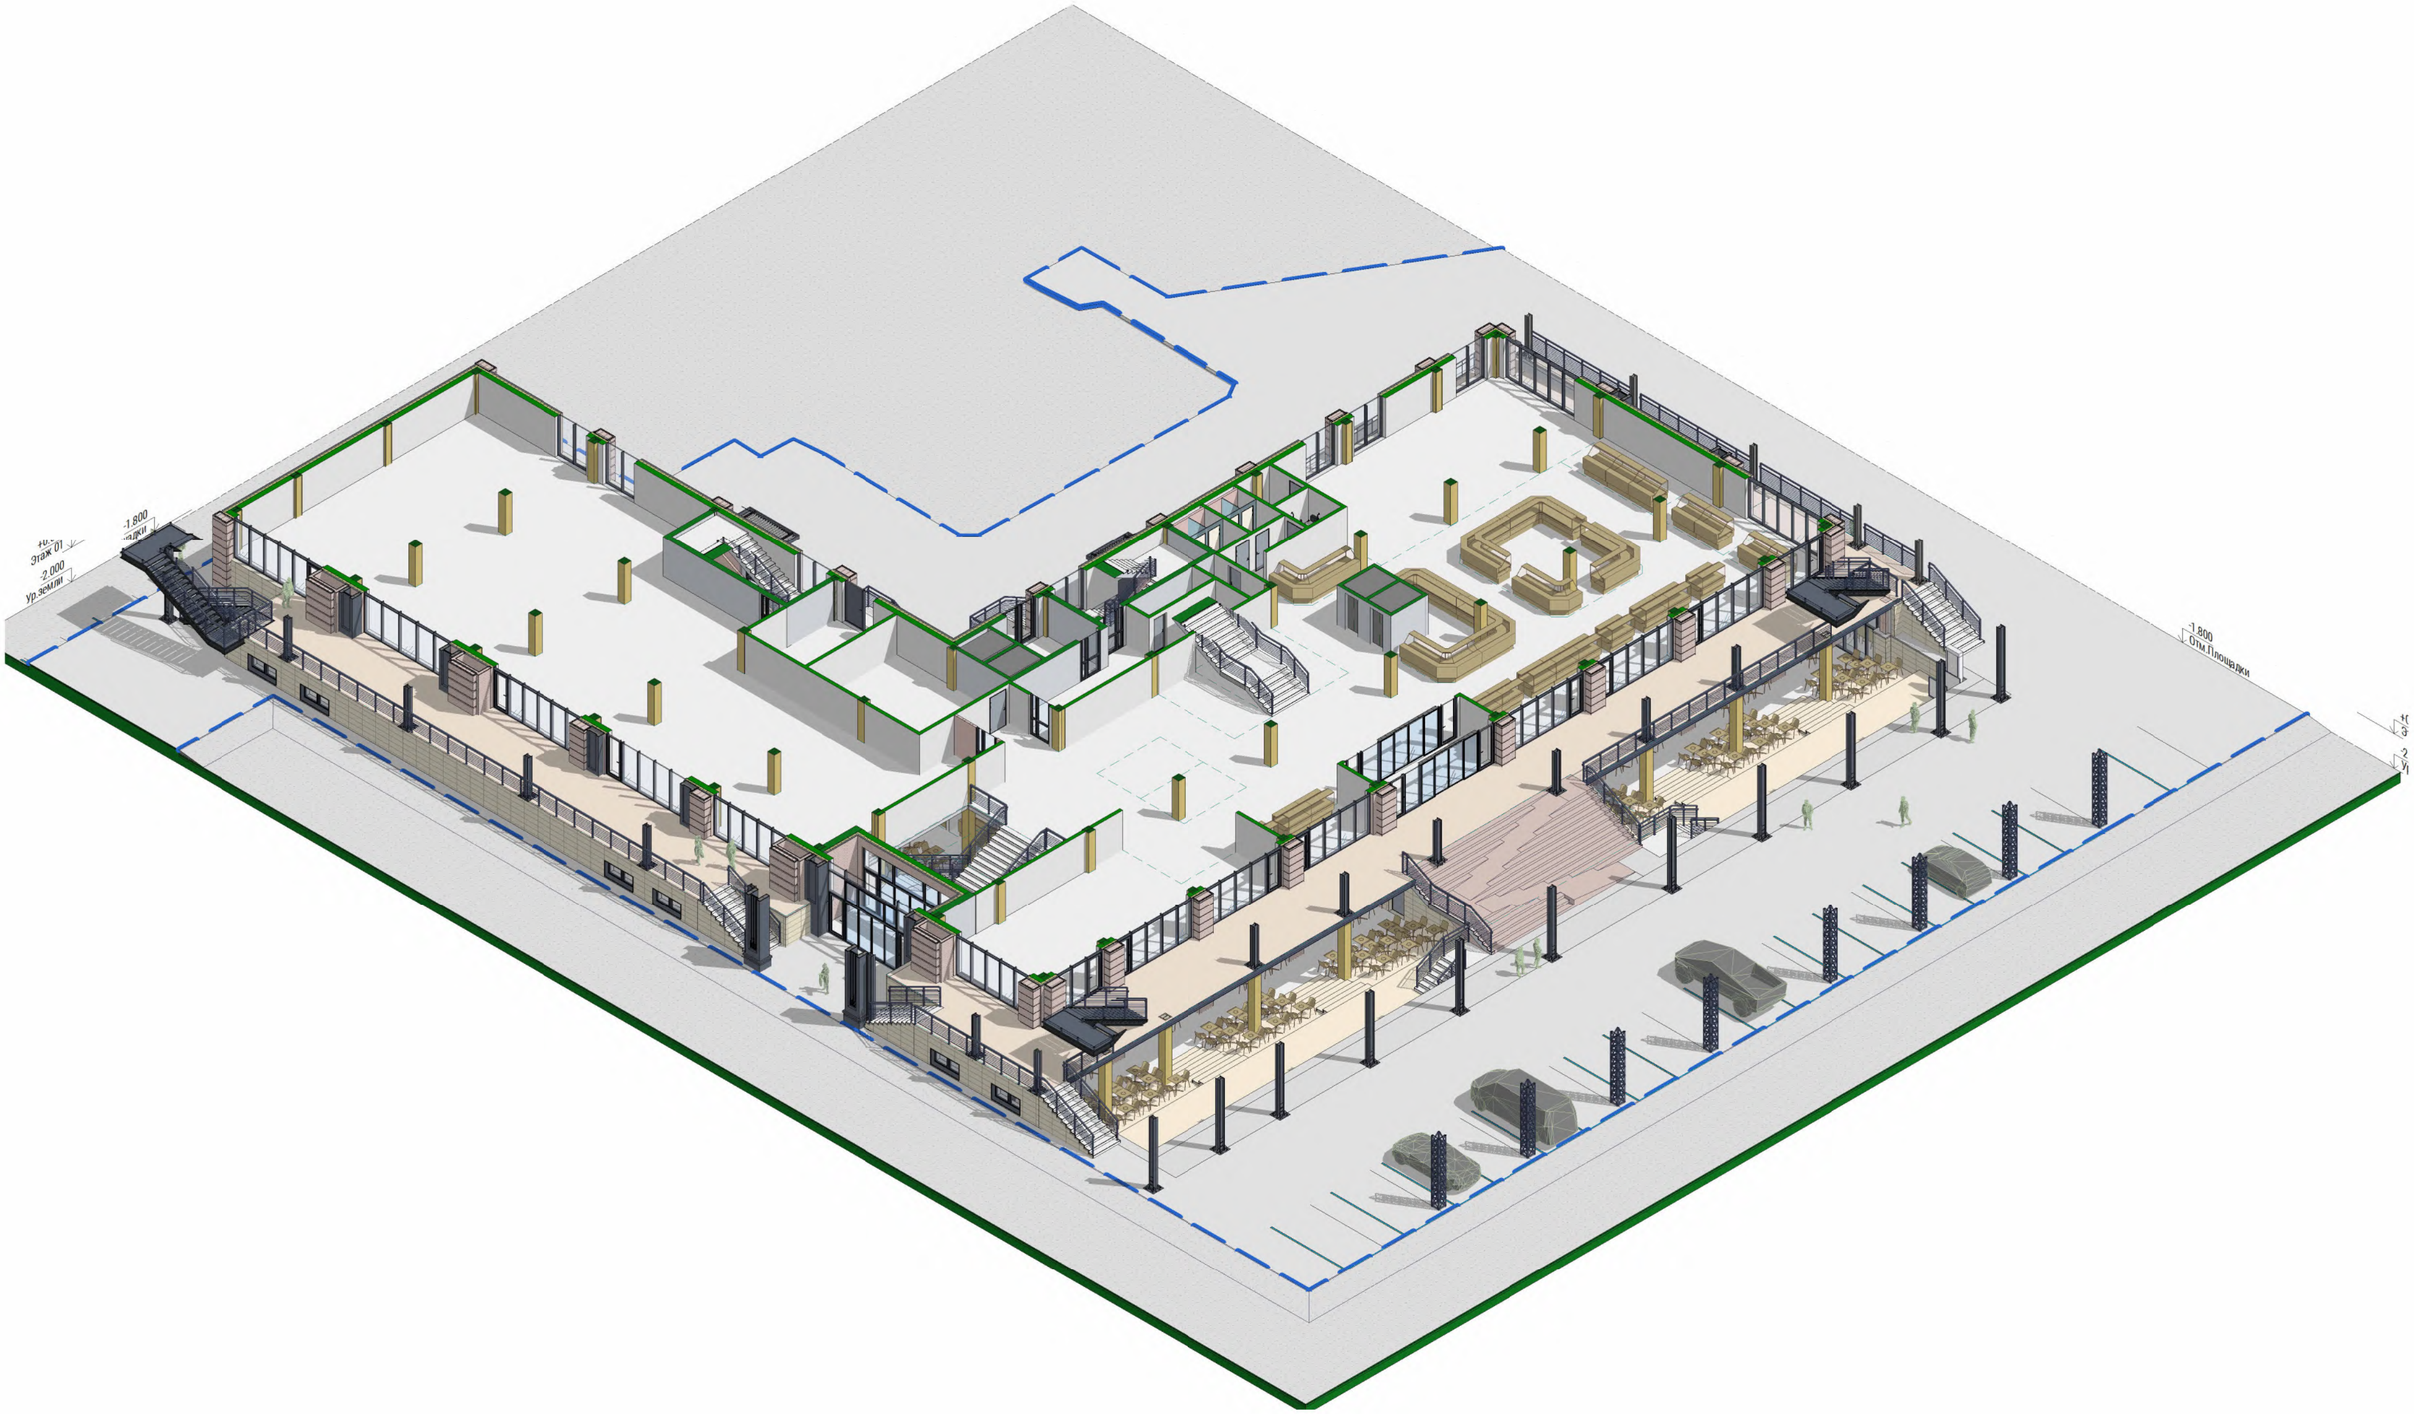


| | | | | |
|---|---|---|---|---|
| VSP global ООО «ВСП Глобал» | **ООО "РЕЯ"** | "Комбинат бытового обслуживания с вспомогательными функциями" по адресу: г. Москва, Свободный проспект, д.33 | Аксонометрический вид Этаж 01 | АР-04 |

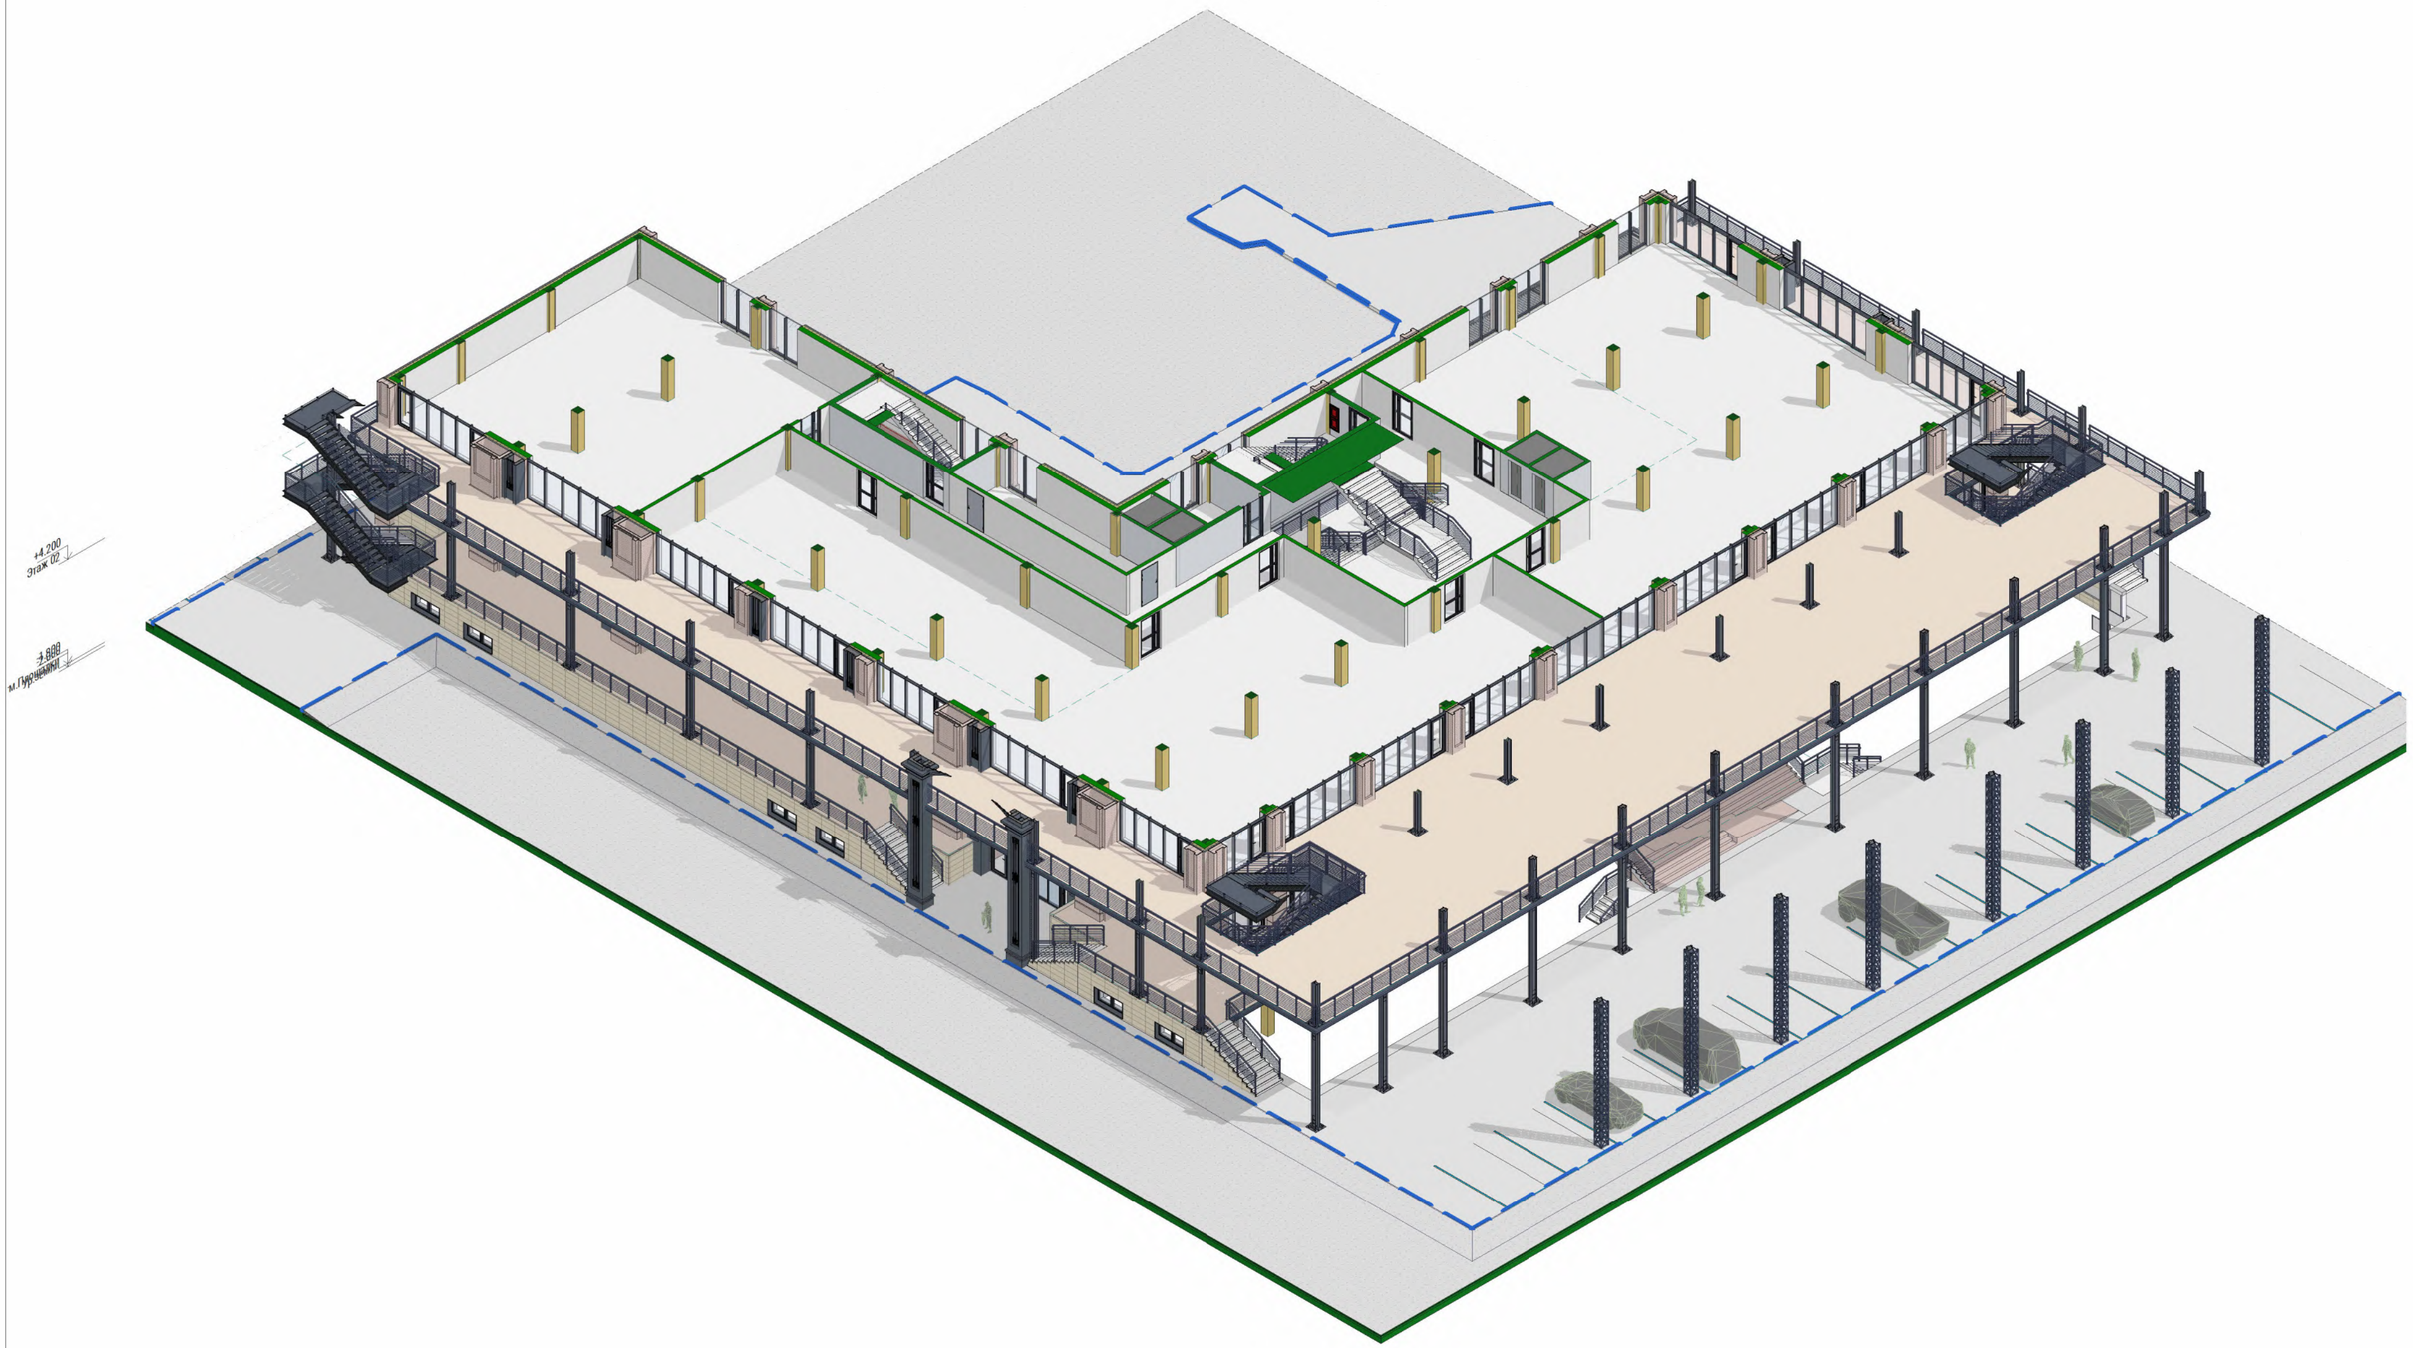


| | | | | |
|---|---|---|---|---|
| VSP Global ООО «ВСП Глобал» | **ООО "РЕЯ"** | "Комбинат бытового обслуживания с вспомогательными функциями" по адресу: г. Москва, Свободный проспект, д.33 | Аксонометрический вид Этаж 02 | АР-05 |

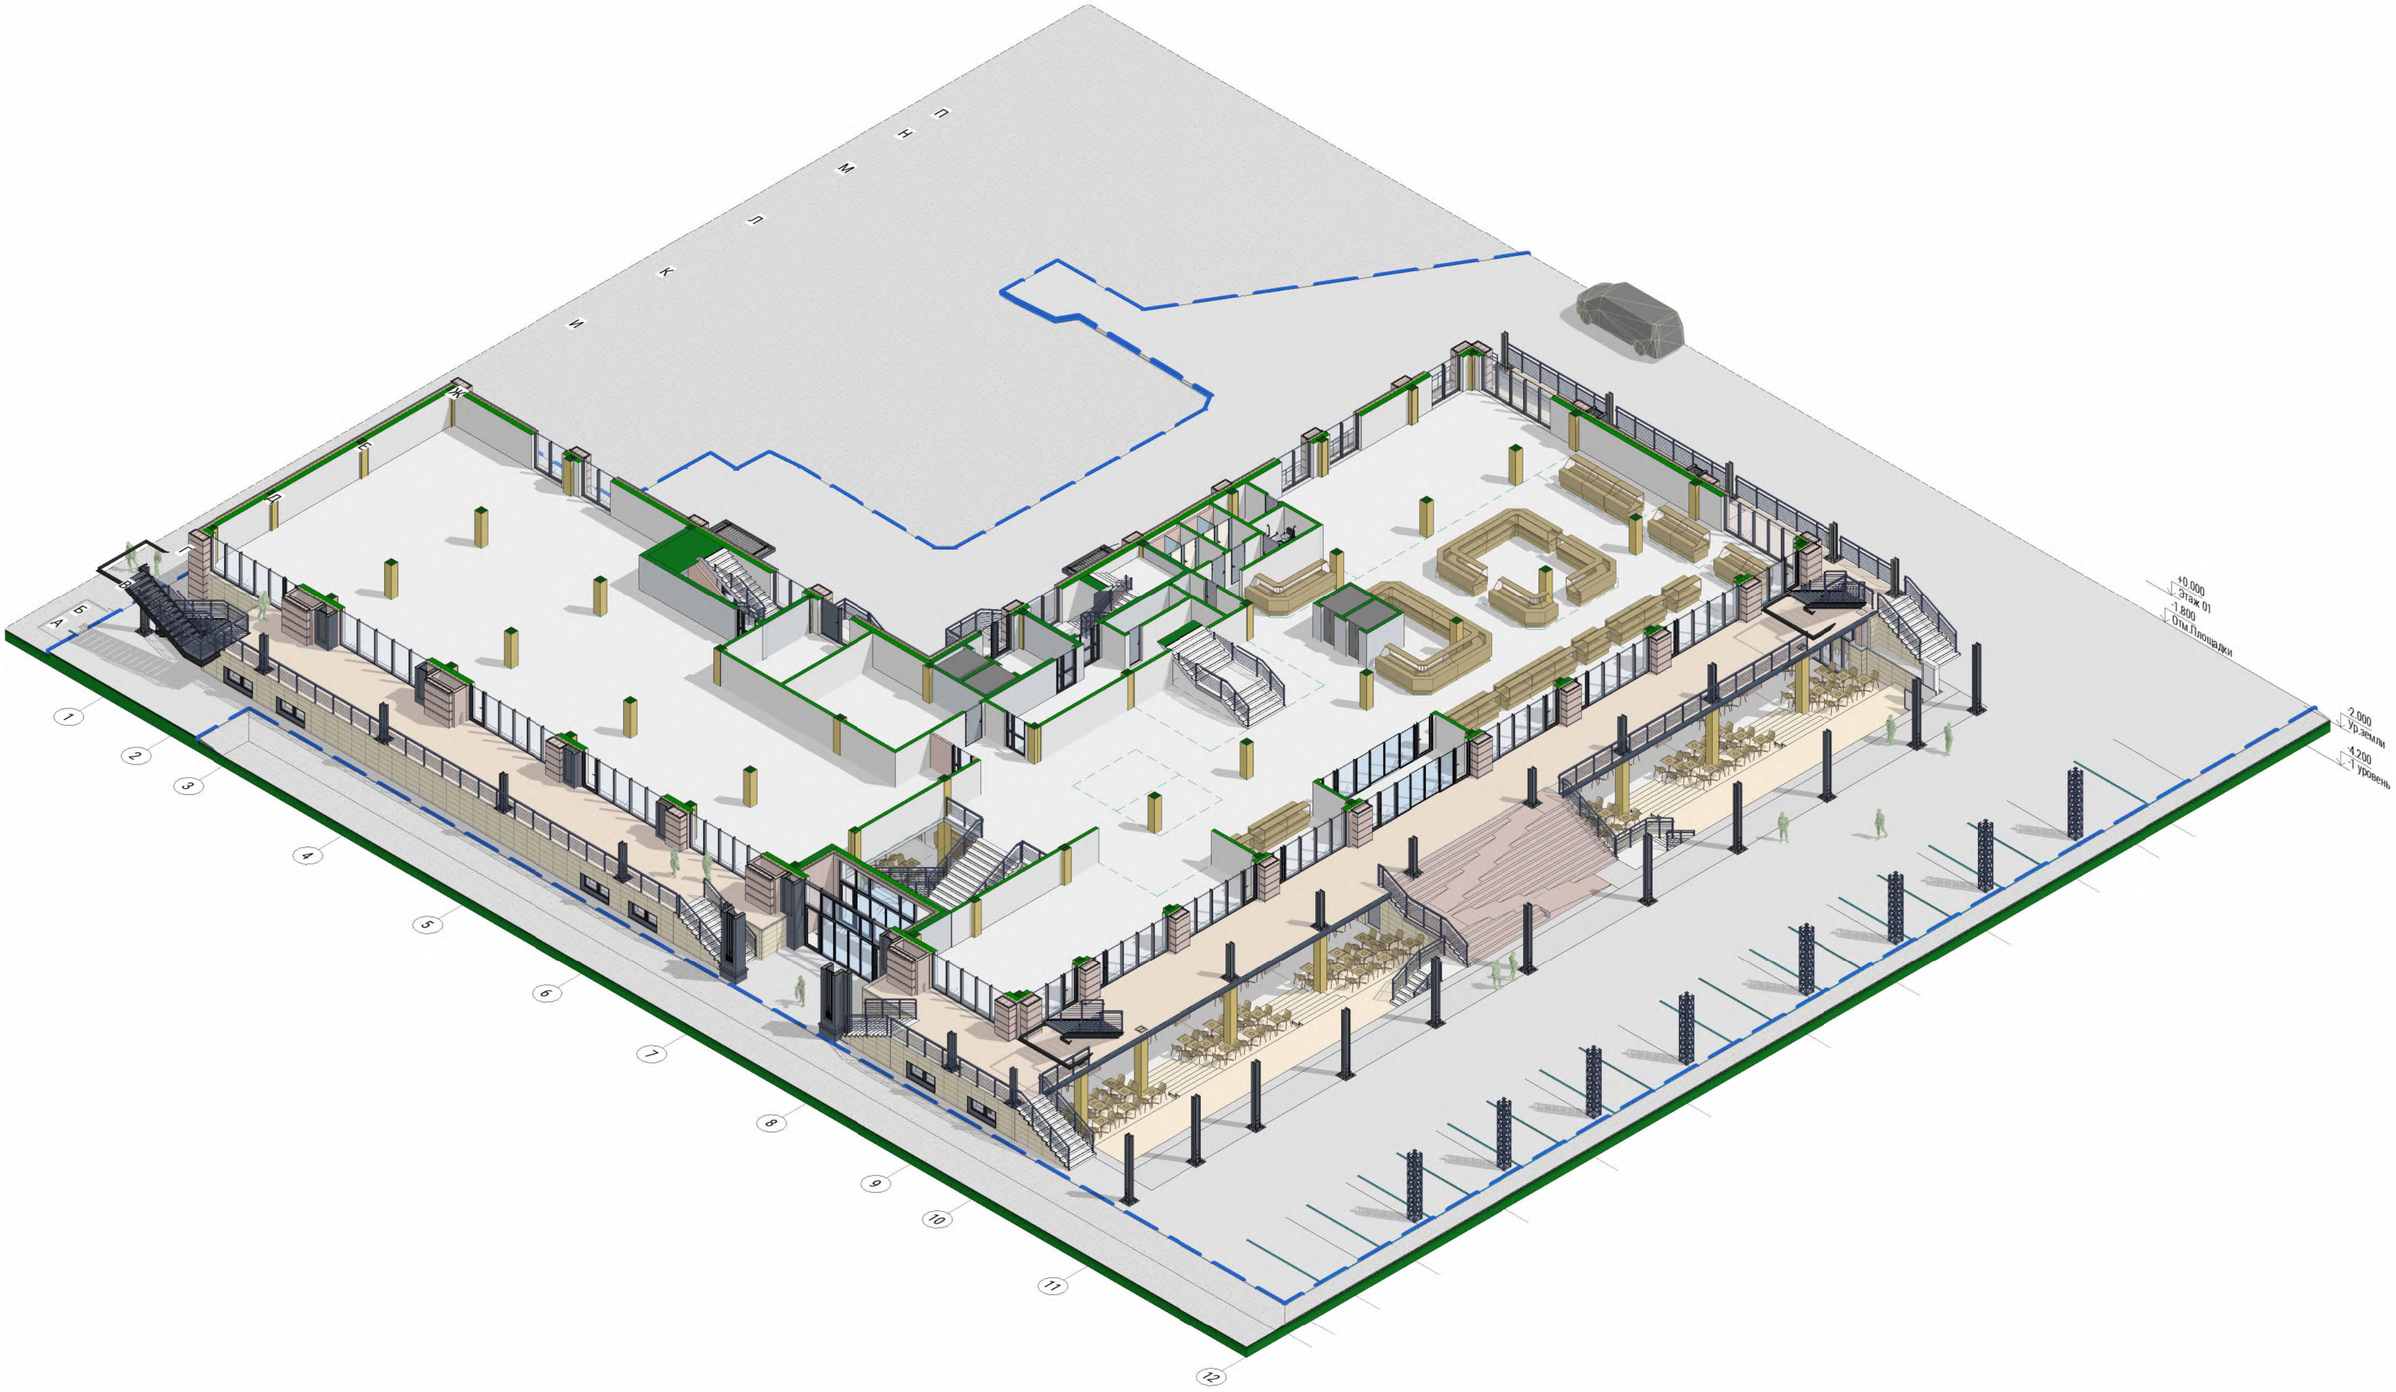


| | | | | |
|---|---|---|---|---|
| VSP Global ООО «ВСП Глобал» | **ООО "РЕЯ"** | "Комбинат бытового обслуживания с вспомогательными функциями" по адресу: г. Москва, Свободный проспект, д.33 | Аксонометрический вид Отм.Площадки_-1800 | АР-06 |

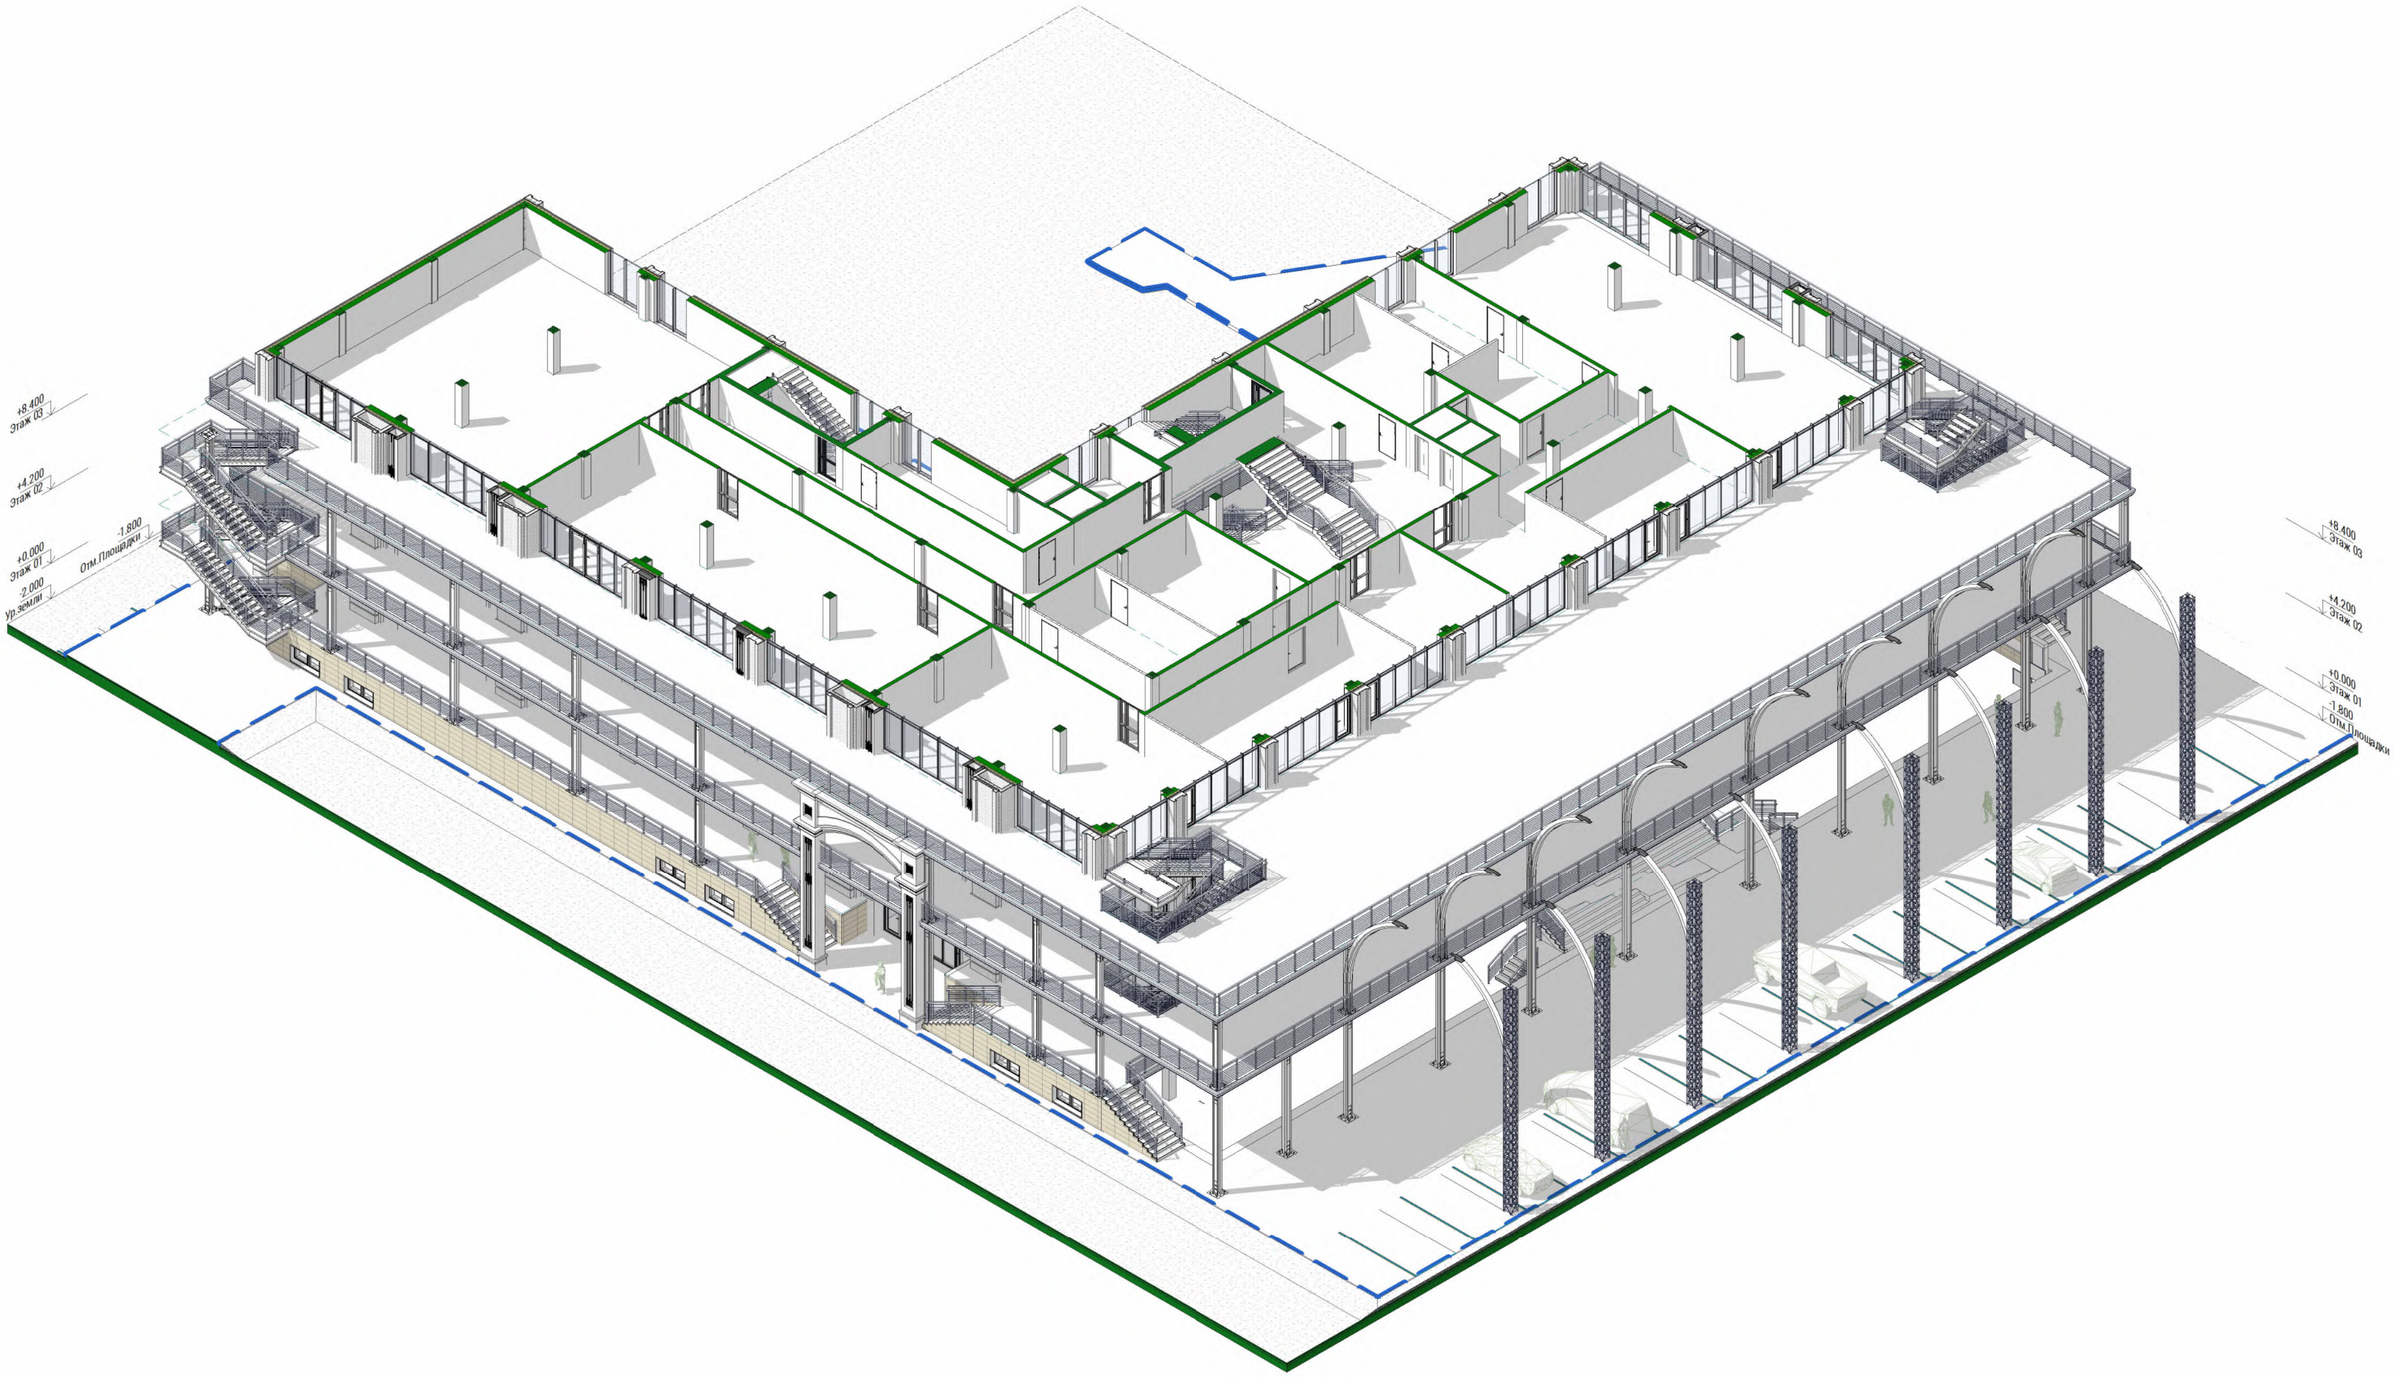


VSP Global
ООО «ВСП Глобал»

**ООО "РЕЯ"**

"Комбинат бытового обслуживания с вспомогательными функциями"
по адресу: г. Москва, Свободный проспект, д.33

Аксонометрический вид Этаж 03

АР-07

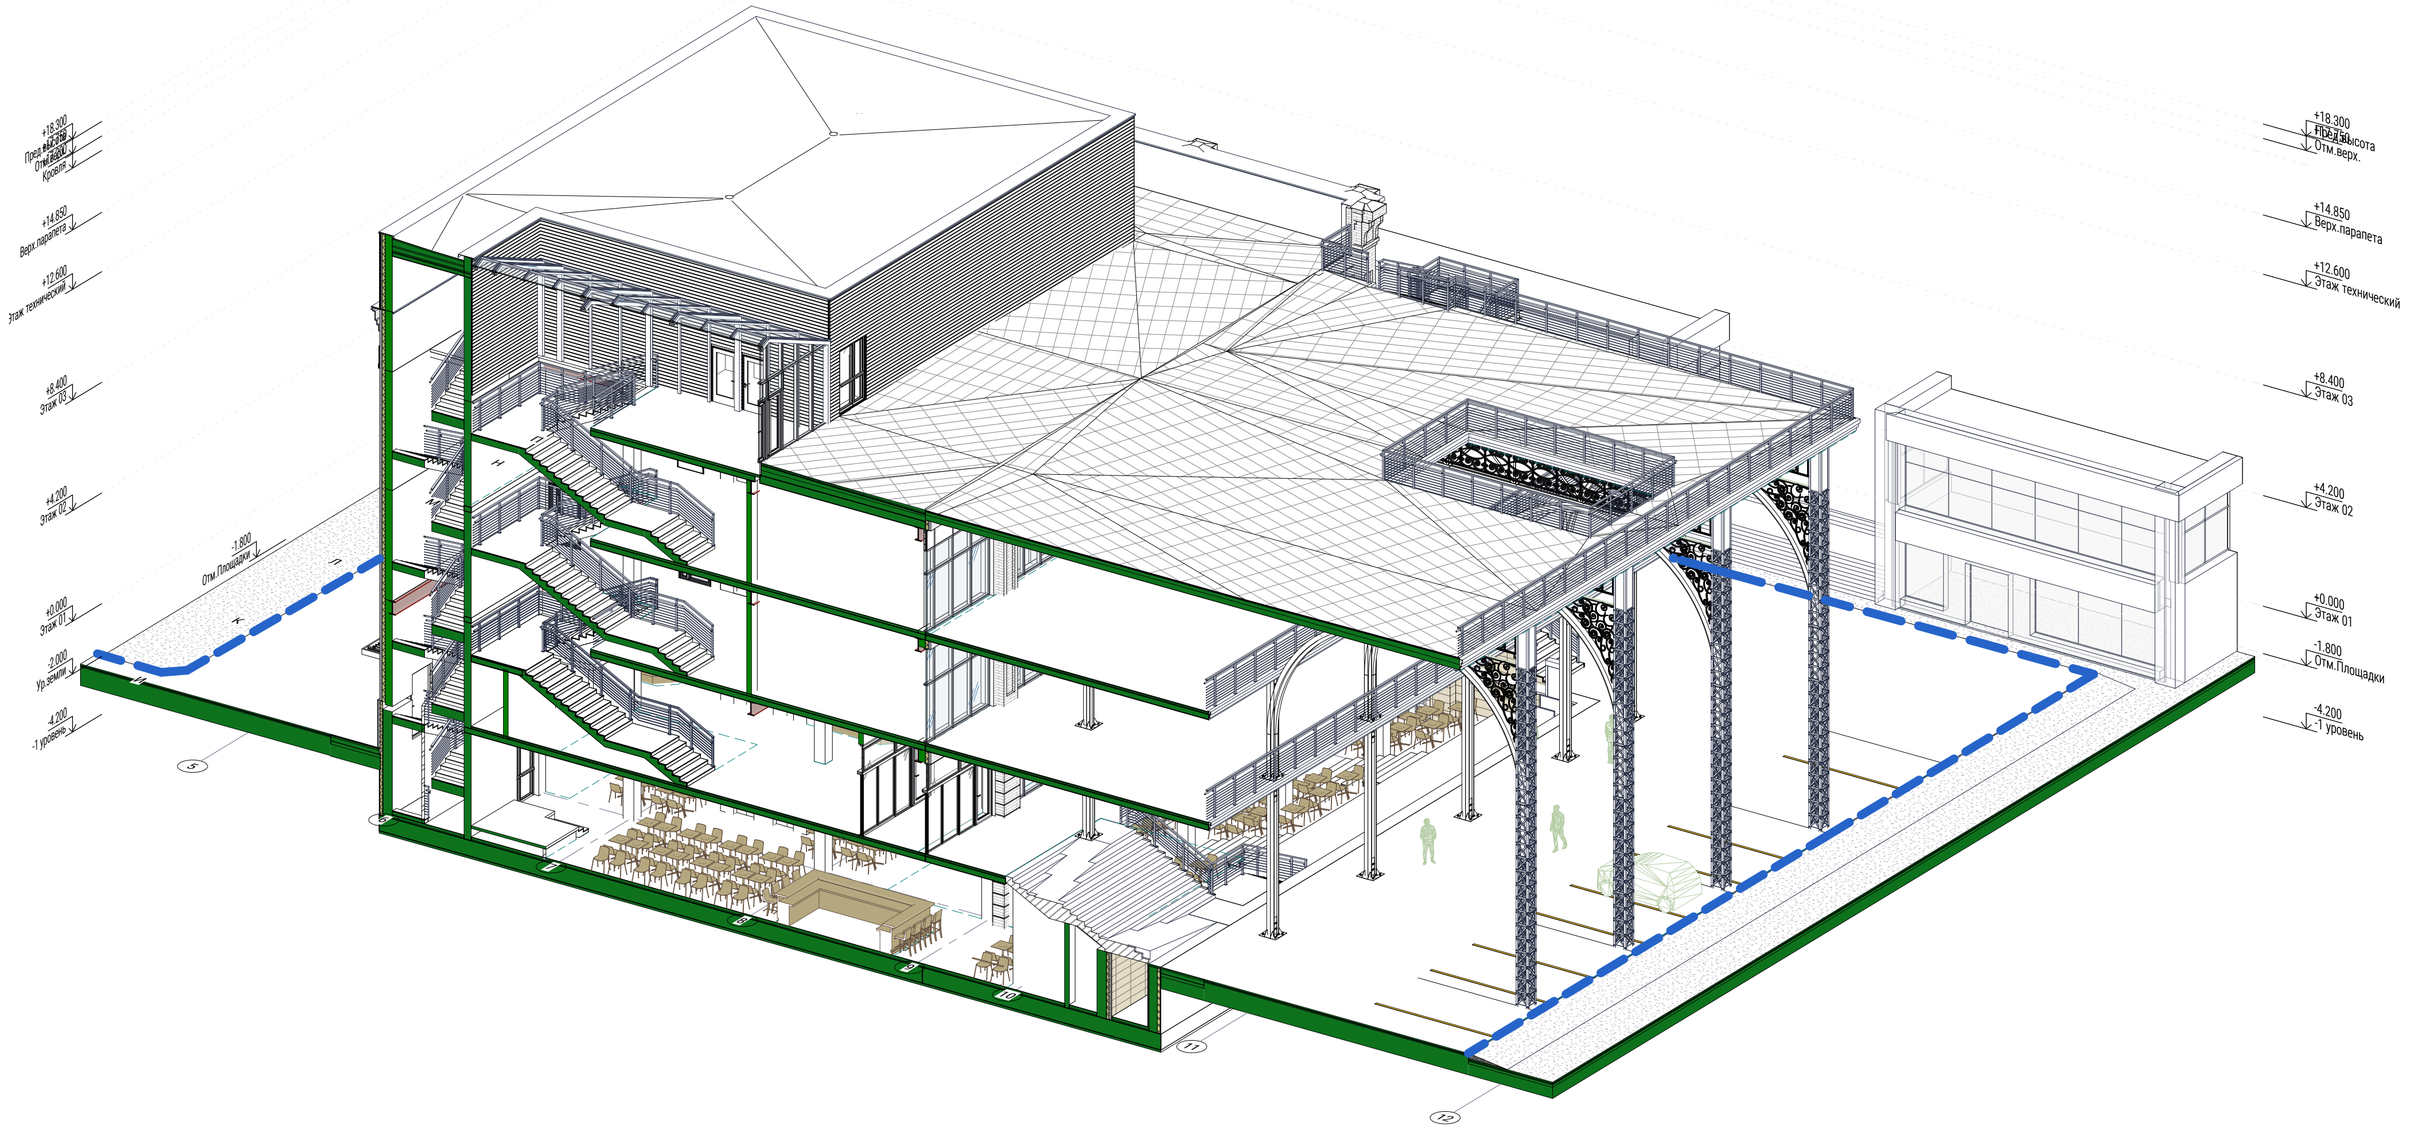


| | | | | |
|---|---|---|---|---|
| VSP global ООО «ВСП Глобал» | **ООО "РЕЯ"** | "Комбинат бытового обслуживания с вспомогательными функциями" по адресу: г. Москва, Свободный проспект, д.33 | Аксонометрический вид_Разрез 2-2 | АР-08 |

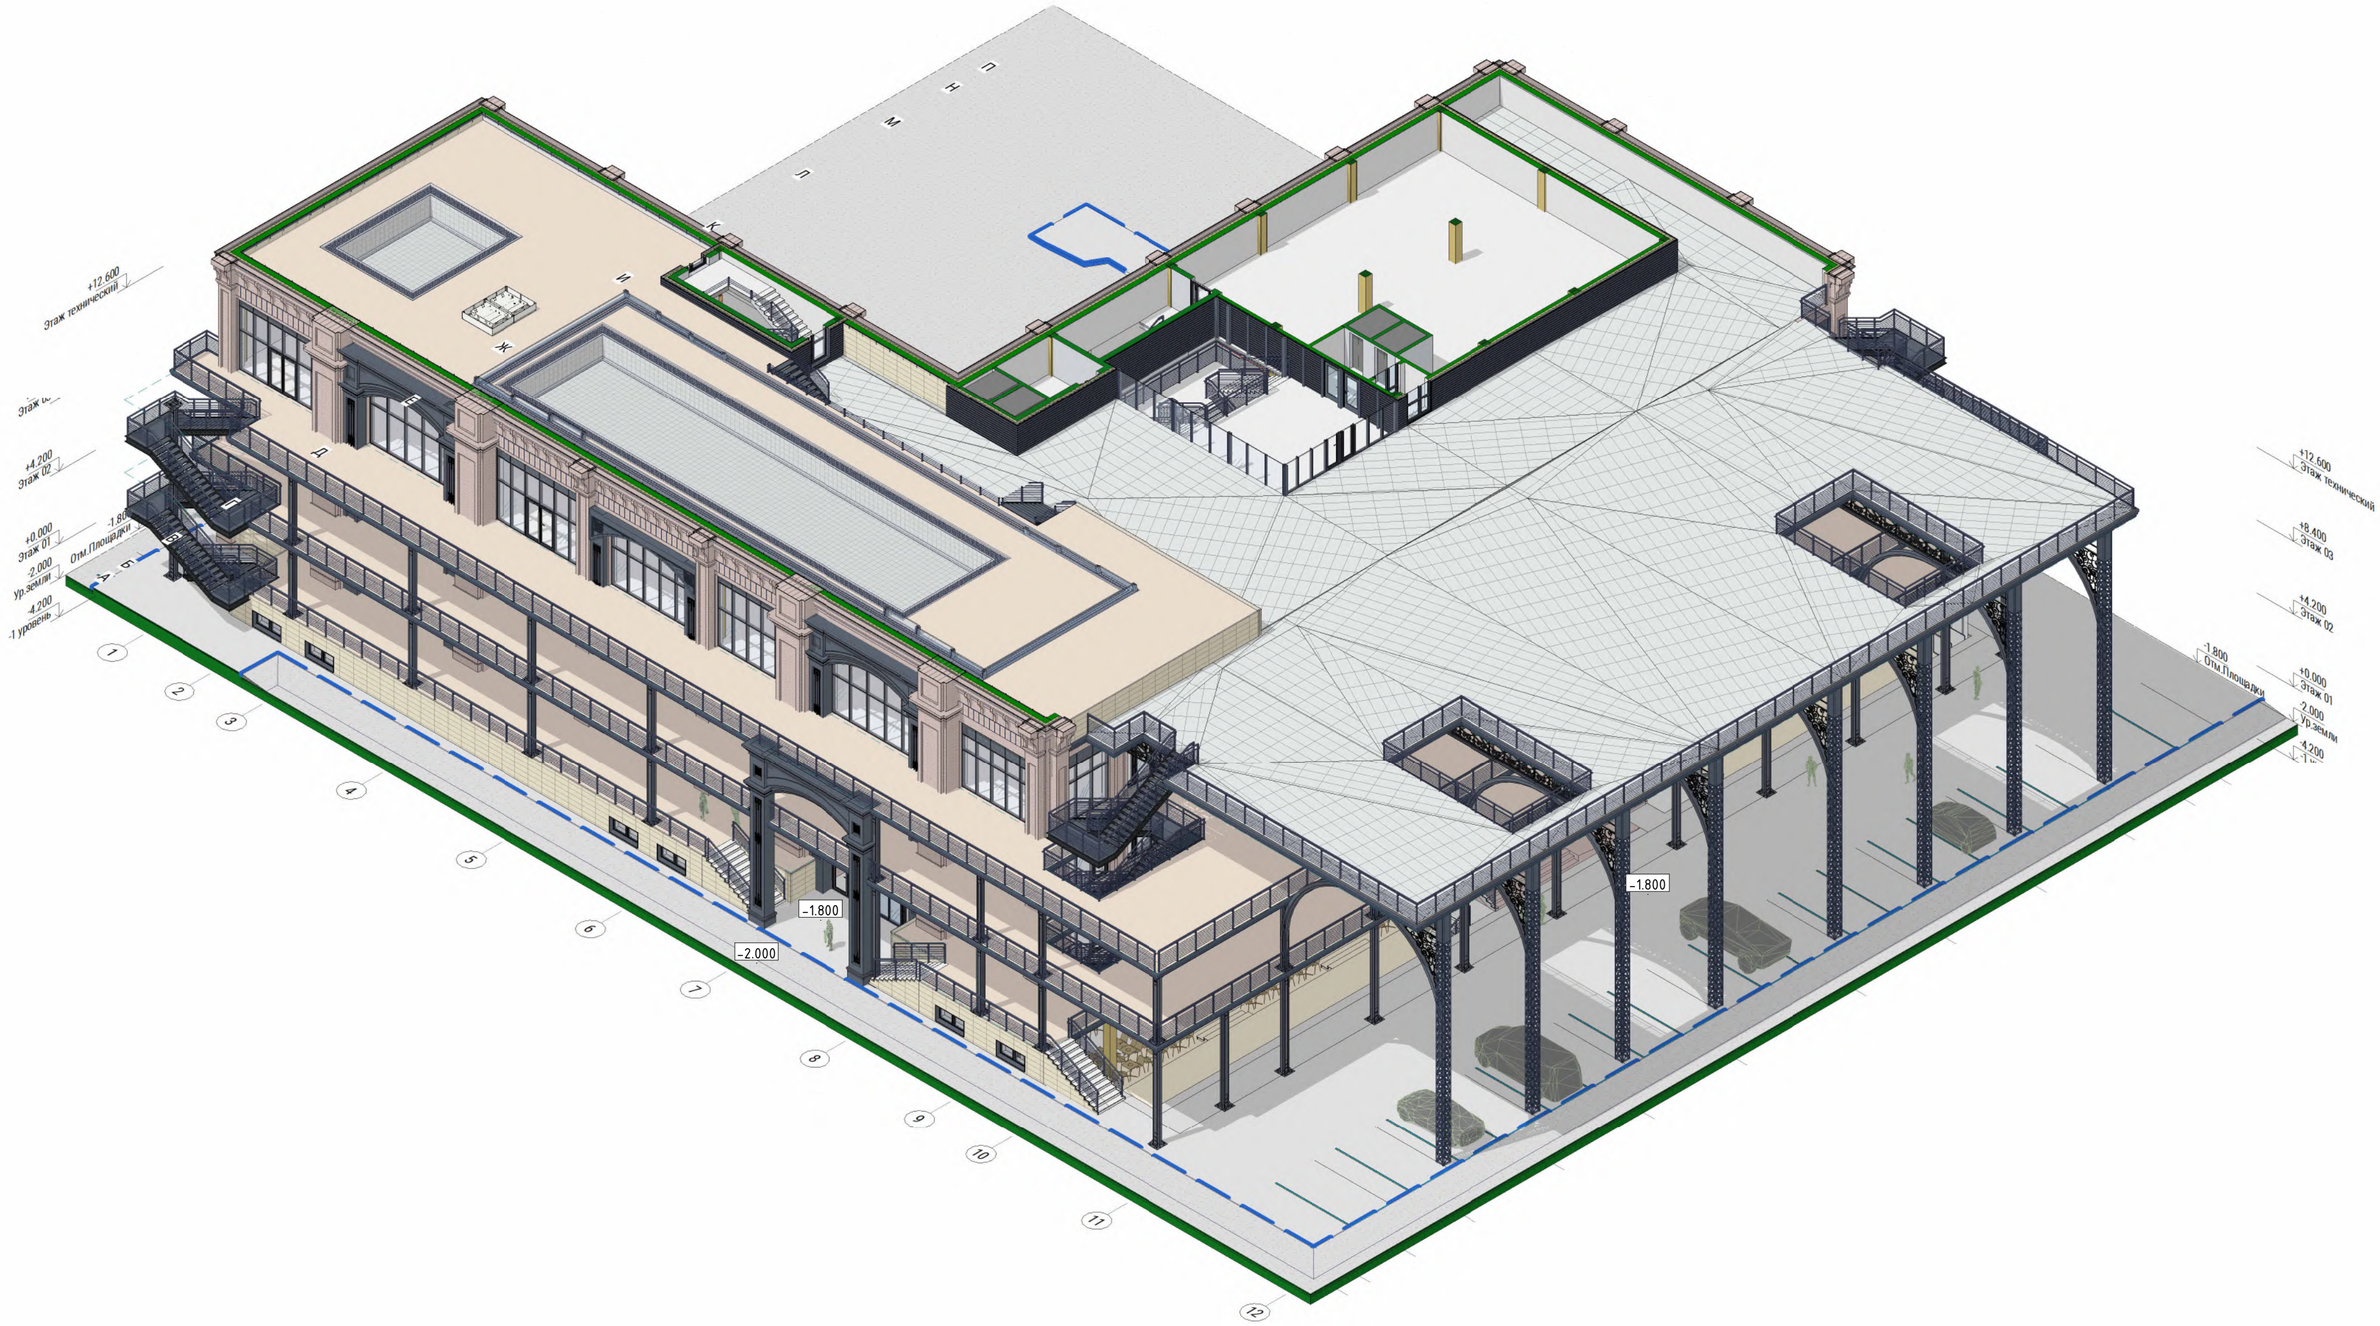


| | | | | |
|---|---|---|---|---|
| VSP Global<br>ООО «ВСП Глобал» | **ООО "РЕЯ"** | "Комбинат бытового обслуживания с вспомогательными функциями"<br>по адресу: г. Москва, Свободный проспект, д.33 | Аксонометрический вид_Технический этаж | АР-09 |

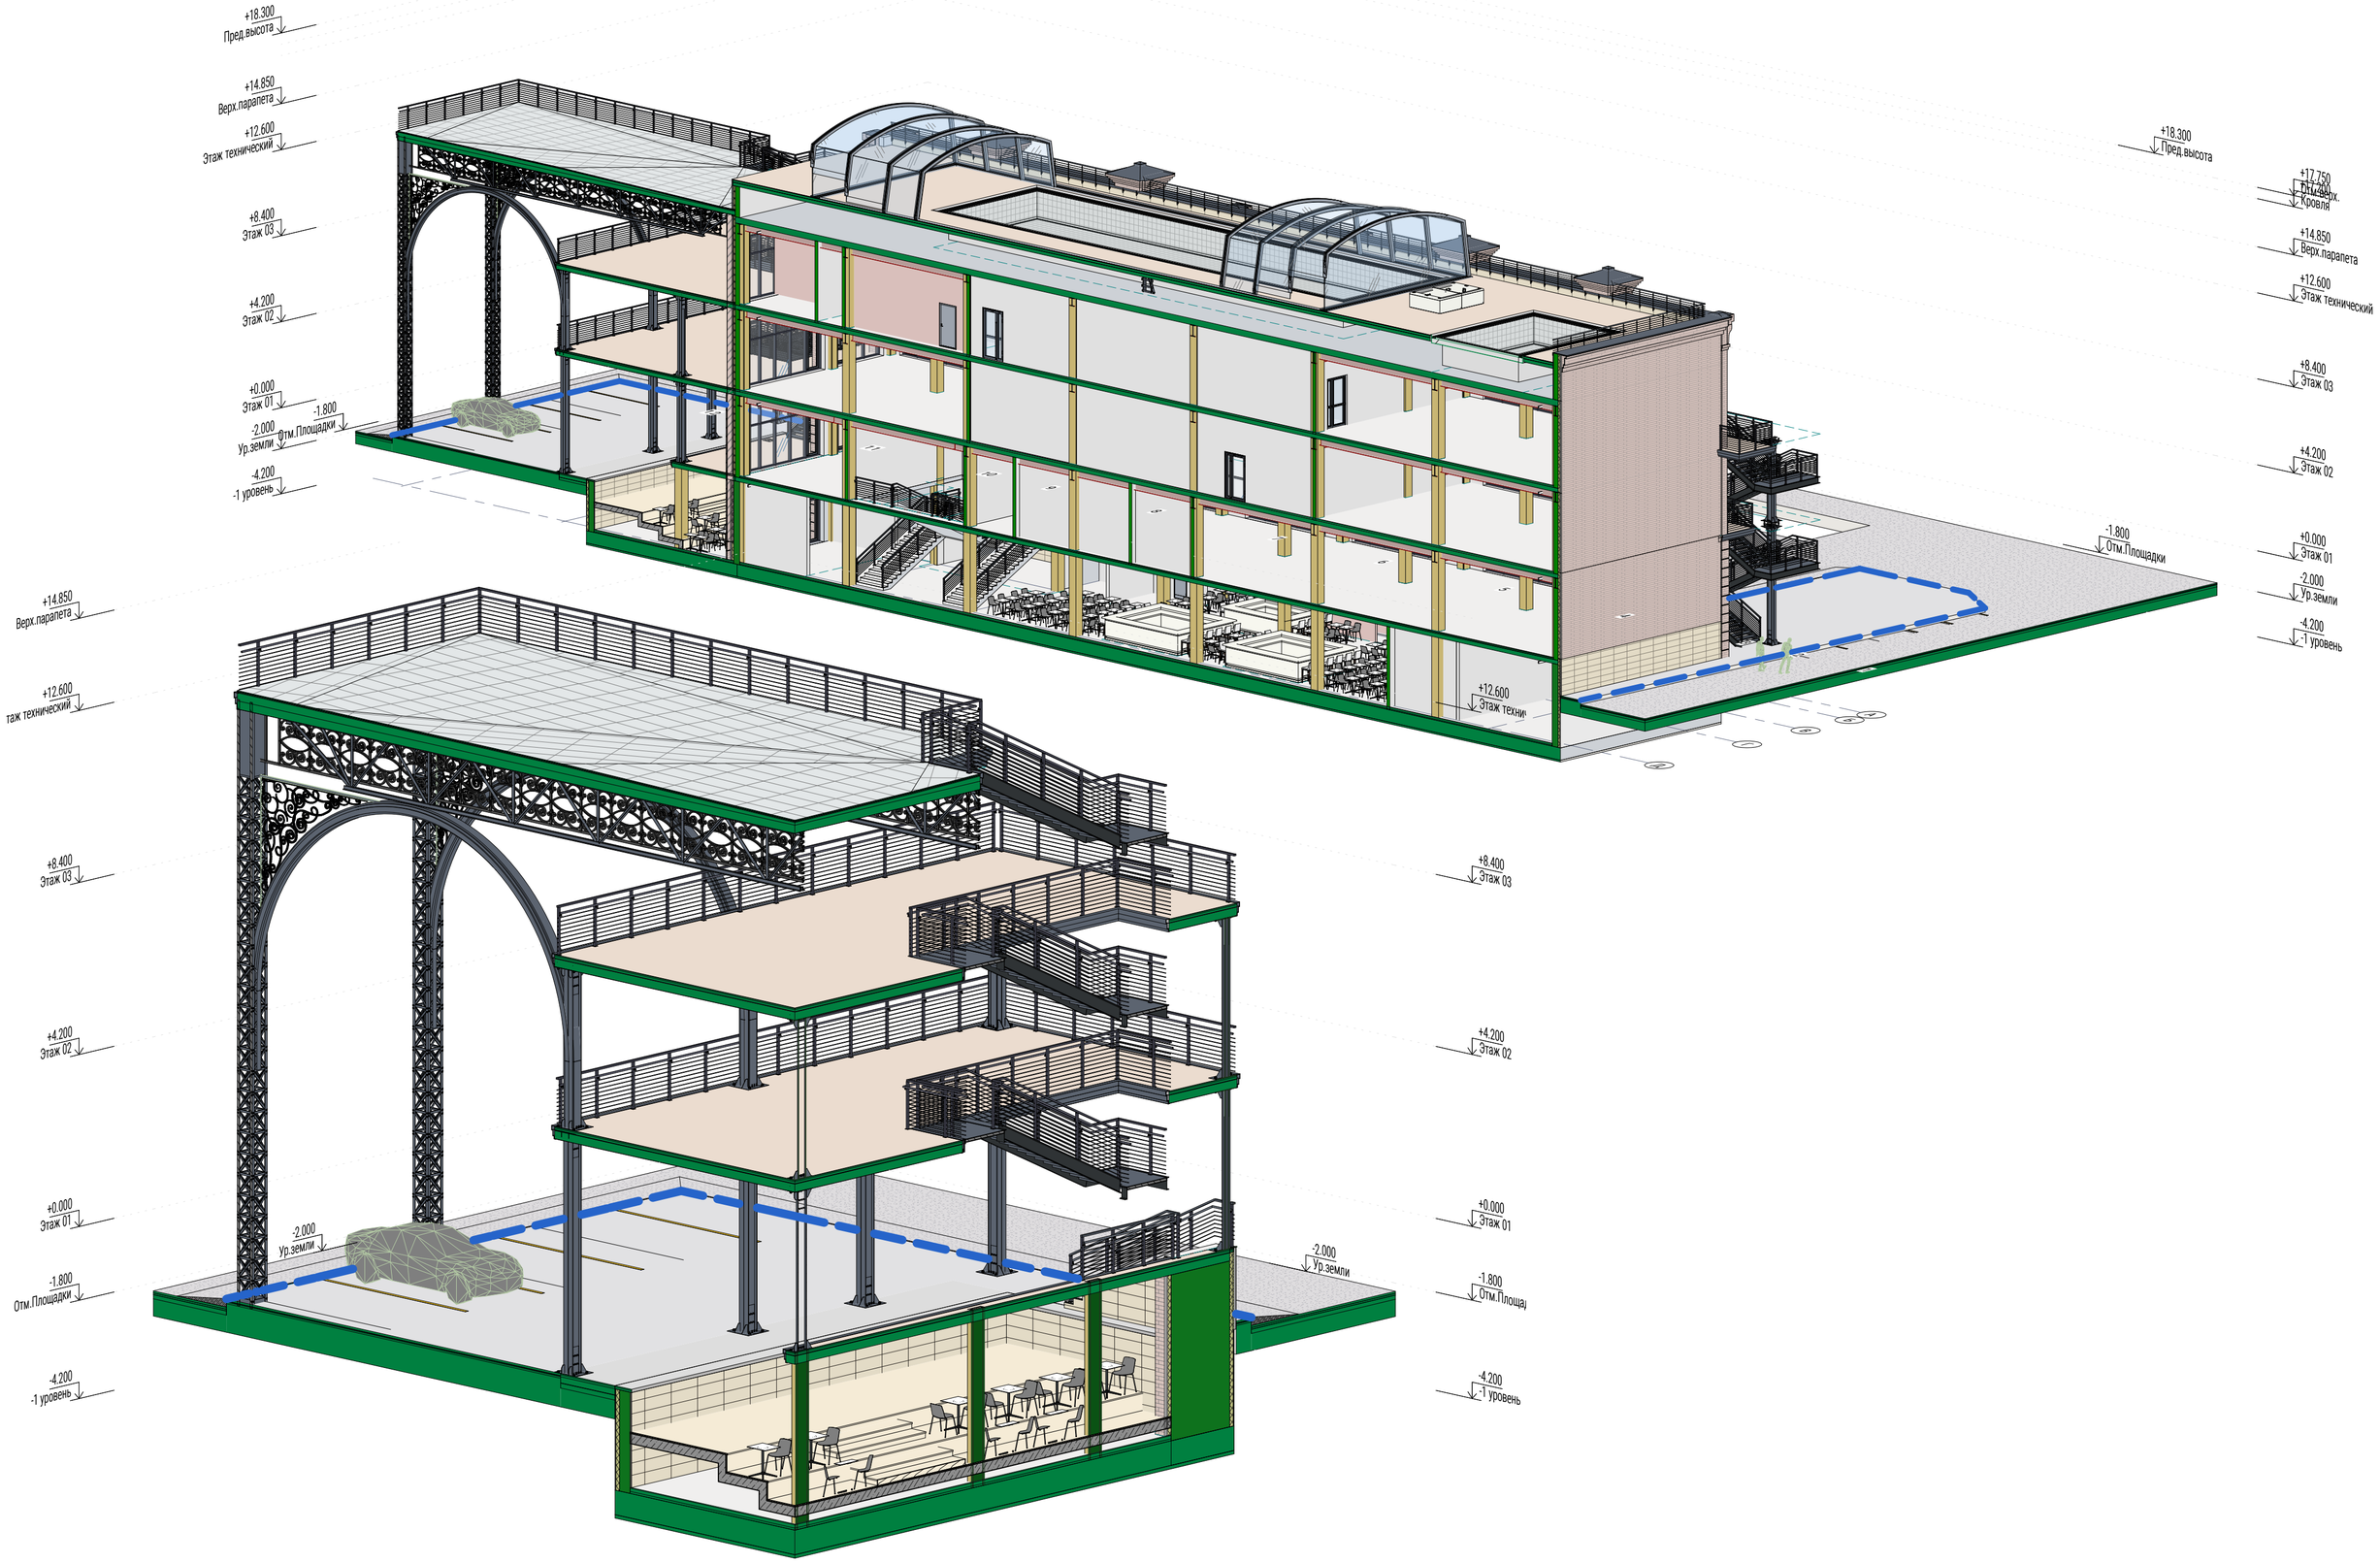


| | | | |
|---|---|---|---|
| VSP Global ООО «ВСП Глобал» | **ООО "РЕЯ"** | "Комбинат бытового обслуживания с вспомогательными функциями" по адресу: г. Москва, Свободный проспект, д.33 | Аксонометрический вид_Разрез 2-2 | АР-10 |